

ΕΦΗΜΕΡΙΣ ΤΗΣ ΚΥΒΕΡΝΗΣΕΩΣ
ΤΗΣ ΕΛΛΗΝΙΚΗΣ ΔΗΜΟΚΡΑΤΙΑΣ

ΑΘΗΝΑ 7 ΣΕΠΤΕΜΒΡΙΟΥ 1983 | ΤΕΥΧΟΣ ΤΕΤΑΡΤΟ | ΑΡΙΘΜΟΣ ΦΥΛΛΟΥ 385

ΠΕΡΙΕΧΟΜΕΝΑ

ΠΟΛΕΟΔΟΜΙΑ

ΑΠΟΦΑΣΕΙΣ

ΠΟΛΕΟΔΟΜΙΑ

ΑΠΟΦΑΣΕΙΣ

Αριθ. Οίκ. 210401 (1)

Τροποποίηση σχεδίου Παλλήνης στο δρόμο μεταξύ Ο.Τ.4 και 7 Ν. Αττικής.

Ο ΝΟΜΑΡΧΗΣ ΑΤΤΙΚΗΣ

Γνωρίζοντας:

1) Το Ν. 3200/55 «περί διοικητικής αποκεντρώσεως».

2) Το Ν. 3620/56 «περί συμπληρώσεως διατάξεων περί διοικητικής αποκεντρώσεως».

3) Τις διατάξεις του Ν.Δ. 1147/1972 «περί διοικήσεως της Μείζονος Πρωτευούσης».

4) Τις διατάξεις του Β.Δ. 863/60, όπως τροποποιήθηκε και συμπληρώθηκε μέχρι σήμερα και ειδικότερα το αριθ. 532/1970 Ν. Δ/γμα και το σε συνέχεια αυτού Β. Δ/γμα 712/1970, όπως τροποποιήθηκε με τα αριθ. 677/1971 και 198/72 Β. Δ/γματα.

5) Την αριθ. Α7/13.1/11.12.1972 κοινή απόφαση των Υπουργών Εσωτερικών και Δημοσίων Έργων «περί οργανώσεως των παρά τη Νομαρχία Αττικής και τοις Διαμερίσμασιν αυτής Υπηρεσιών, αρμοδιοτήτων Υπουργείου Δ.Ε.».

6) Την αριθ. Δ8 1177/20.9.1967 κοινή απόφαση του Αντιπροέδρου της Κυβερνήσεως και των Υπουργών Εσωτερικών, Οικονομικών και Δημοσίων Έργων «περί διατηρήσεως συμβουλίων και επιτροπών Ν.Π.Δ.Δ. αρμοδιότητος ιδίου Υπουργείου».

7) Το αριθ. 805/1972 Β. Δ/γμα «περί καθορισμού των, κατά την παρ. 1 του άρθρου 5 του Ν.Δ. 1147/1972, διατηρουμένων υπέρ του Νομάρχου Αττικής αρμοδιοτήτων επί αντικειμένων του Υπουργείου Δημ. Έργων και συστάσεως Συμβουλίου Δημοσίων Έργων εις την Νομαρχίαν Αττικής και τα Διαμερίσματα αυτής».

8) Το Π.Δ. 910/77 «περί οργανισμού του Υ.Δ.Ε.».

9) Το Ν.Δ. 1032/11.3.80 «περί συστάσεως Υπουργείου Χωροταξίας, Οικισμού και Περιβάλλοντος».

10) Το αριθ. 22, 21, 56, 55, 72, 71/18.3.1983 έγγραφο του Εθνικού Τυπογραφείου.

11) Το από 3.4.29 Δ/γμα «περί γενικού οικοδομικού κανισμού του Κράτους (Κεφ. ΙΙ).

12) Την αριθ. 180948/9.8.1982 απόφαση Ν. Αττικής για τη «συγκρότηση Συμβουλίου Χωροταξίας, Οικισμού και Περιβάλλοντος Νομού Αττικής», όπως ανασυντάχθηκε με την οίκ. 181151/21.9.82 απόφαση Ν. Αττικής.

13) Το πό 17.7.23 Ν.Δ. «περί σχεδίων πόλεων, κωμών κλπ.».

14) Τον Α.Ν. 314/1968 «περί παροχής εις τον Υπουργόν Βορείου Ελλάδος και τους Νομάρχας αρμοδιότητος επί θεμάτων εγκρίσεως, επεκτάσεως κλπ. σχεδίων πόλεων και κωμών, ως ετροποποιήθη και συνεπληρώθη διά του αριθ. 1018 Ν. Δ/τος».

15) Την αριθ. Ι/1961 εγκύκλιο του Προϊσταμένου της Υπηρεσίας Οικισμού του Υπουργείου Δημ. Έργων και τη συμπληρωματική της εγκύκλιο Ε8/1975 του Υπουργού Δ.Ε.

16) Το Ν. 947/79 «περί οικιστικών περιοχών».

17) Τις αριθ. 66/81 και 85/81 αποφάσεις του Κοινοτικού Συμβουλίου Παλλήνης.

18) Την αριθ. οίκ. 180983/22.7.82 εισήγηση του Τμ. Πολ. Νομ. Αττικής προς το Συμβ. Χωρ., Οικ. και Περ/τος Νομού Αττικής.

19) Τη σύμφωνη και ομόφωνη γνωμοδότηση του Συμβ. Χωροτ., Οικισμού και Περιβάλλοντος, όπως διατυπώθηκε στην 1η πράξη της 2ης συνεδριάσεως της 17.12.82.

20) Το από Ιουνίου 1981 σχέδιο, ελεγμένο και θεωρημένο από τη Δ/νση Πολ. Διαμ. Ανατ. Αττικής, αποφασίζουμε:

1) Εγκρίνουμε την τροποποίηση του ρυμοτομικού σχεδίου Παλλήνης, στο δρόμο μεταξύ των Ο.Τ. 4, 7 για μικρή μετατόπιση των οικοδομικών και ρυμοτομικών γραμμών, όπως προτείνεται από την Κοινότητα και φαίνεται στο σχέδιο που συνοδεύει την απόφαση αυτή.

2) Ανακαλούμε την αριθ. 210162/8.2.83 απόφασή μας.

Η απόφαση αυτή να δημοσιευθεί στην Εφημερίδα της Κυβερνήσεως και η ισχύς της θα αρχίσει από τη δημοσίευσή της.

Αθήνα, 31 Μαρτίου 1983


Ο Νομάρχης
ΘΕΟΔΩΡΟΣ ΚΑΤΡΙΒΑΝΟΣ

ΠΑΛΛΗΝΗ

1:500

ΤΟΠΟΓΡΑΦΙΚΟ ΔΙΑΓΡΑΜΜΑ

ΡΟΔΟΥ

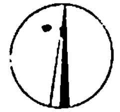

ΟΤ 3

ΟΤ 4

ΟΤ 5

ΟΤ 6

ΟΤ 7

ΟΤ 8

553

554

555

556

557

558

559

542

544

ΟΔΟΣ ΜΙΛΤΙΑΔΟΥ

ΟΔΟΣ ΡΟΔΟΥ

ΜΑΡΑΘΩΝΟΣ

Διαταγμα ρυμοτομίας 24.1.59

Ελαχιστα όρια:

	ΚΑΤΑ ΓΟΚ
Προσωπον 12μ	15μ
Βαθος 18μ	25μ
Εμβαδον 400μ²	400μ²

Παρεκκλισις δια τα προ της 4 6 60

Προσωπον 10μ

Βαθος 14μ

Εμβαδον 200μ²

α/α	α/α ιδιοκτ.	Ονοματεπωνυμον Ιδιοκτητου
1	2	Ιωαννης Τριανταφυλλου
2	1	[illegible] Σαίκας
3	[illegible]	[illegible]
4	[illegible]	Αικατερινη Λεκκα
5	[illegible]	Σοφια Γαγωνη
6	[illegible]	Σπυριδων Μπεσιρης
7	556	Αιμιλια Γακκου
8	555	[illegible]αντοπουλος
9	[illegible]	Ιωαννα [illegible]
10	[illegible]	[illegible]



ΑΘΗΝΑΙ ΙΟΥΝΙΟΣ 198

Ο ΣΥΝΤΑΞΑΣ

Αριθ. οίκ. 210400 (2)

Τροποποίηση σχεδίου Παλλήνης στο δρόμο μεταξύ των Ο.Τ. 29, 30, 31, 34, στο Ν. Αττικής.

Ο ΝΟΜΑΡΧΗΣ ΑΤΤΙΚΗΣ

Γνωρίζοντας:

1) Το Ν. 3200/55 «περί διοικητικής αποκεντρώσεως».

2) Το Ν. 3620/56 «περί συμπληρώσεως διατάξεων περί διοικητικής αποκεντρώσεως».

3) Τις διατάξεις του Ν.Δ. 1147/1972 «περί διοικήσεως της Μείζονος Πρωτευούσης».

4) Τις διατάξεις του Β.Δ. 86?/60, όπως τροποποιήθηκε και συμπληρώθηκε μέχρι σήμερα και ειδικότερα το αριθ. 532/70 Ν. Δ/γμα και το σε συνέχεια αυτού Β.Δ. 712/1970, όπως τροποποιήθηκε με τα αριθ. 677/1971 και 198/72 Β. Δ/γματα.

5) Την αριθ. Λ7/13—1/11.11.1972 κοινή απόφαση των Υπουργών Εσωτερικών και Δημοσίων Έργων «περί οργανώσεως των παρά τη Νομαρχία Αττικής και τοις Διαμερίσματιν αυτής υπηρεσιών αρμοδιότητος Υπουργείου Δ.Ε.

6) Την αριθ. Λ8 1177/20.9.1980 κοινή απόφαση του Αντιπροέδρου της Κυβερνήσεως και των Υπουργών Εσωτερικών, Οικονομικών και Δημοσίων Έργων «περί διατηρήσεως συμβουλίων και επιτροπών Ν.Π.Δ.Δ. αρμοδιότητος ιδίου Υπουργείου».

7) Το αριθ. 805/1972 Β. Δ/γμα «περί καθορισμού των, κατά την παρ. 1 του άρθρου 5 του Ν.Δ. 1147/1972, διατηρουμένων υπέρ του Νομάρχου Αττικής αρμοδιοτήτων επί αντικειμένων του Υπουργείου Δημ. Έργων και συστάσεως Συμβουλίου Δημοσίων Έργων εις την Νομαρχίαν Αττικής και τα Διαμερίσματα αυτής».

8) Το Π.Δ. 910/77 «περί οργανισμού του Υ.Δ.Ε.».

9) Το Ν. 1032/11.3.1980 «περί συστάσεως Υπουργείου Χωροταξίας, Οικισμού και Περιβάλλοντος».

10) Το αριθ. 22, 21, 56, 55, 72, 71/18.3.1983 έγγραφο του Εθνικού Τυπογραφείου.

11) Το από 3.4.29 Δ/γμα «περί γενικού οικοδομικού κανισμού του Κράτους» (Κεφ. III).

12) Την αριθ. 180948/9.8.1982 απόφαση Ν. Αττικής για τη «συγκρότηση Συμβουλίου Χωροταξίας, Οικισμού και Περιβάλλοντος Νομού Αττικής», όπως ανασυντάχθηκε με την οίκ. 181151/21.9.82 απόφαση Ν. Αττικής.

13) Το από 17.7.23 Ν.Δ. «περί σχεδίου πόλεων, κωμών κλπ.».

14) Τον Α.Ν. 314/1968 «περί παροχής εις τον Υπουργόν Βορείου Ελλάδος και τους Νομάρχας αρμοδιότητος επί θεμάτων εγκρίσεως, επεκτάσεως κλπ. σχεδίων πόλεων και κωμών, ως ετροποποιήθη και συνεπληρώθη διά του αριθ. 1018/71 Ν. Δ/τος».

15) Την αριθ. Ι/1961 εγκύκλιο του Προϊσταμένου της Υπηρεσίας Οικισμού του Υπουργείου Δημ. Έργων και τη συμπληρωματική της εγκύκλιο Ε8/1975 του Υφυπουργού Δ.Ε.

16) Το Ν. 947/79 «περί οικιστικών περιοχών».

17) Τις αριθ. 46/80 και 58/80 αποφάσεις του Κοινοτικού Συμβουλίου Παλλήνης.

18) Την αριθ. 180641/13.7.1982 εισήγηση του Τμήμ. Πολ. Νομ. Αττικής προς το Συμβ. Χωρ. Οικ. και Περ/τος Νομού Αττικής.

19) Τη σύμφωνη και ομόφωνη γνωμοδότηση του Συμβ. Χωροτ., Οικισμού και Περιβάλλοντος, όπως διατυπώθηκε στη 2η πράξη της 2ης συνεδριάσεως από 17.12.82.

20) Τοπογραφικό διάγραμμα υπό κλίμακα 1:500, αποφασίζουμε:

1) Εγκρίνουμε την τροποποίηση του ρυμοτομικού σχεδίου Κοινότητας Παλλήνης για μικρή μετατόπιση των οικοδομικών γραμμών της οδού Λέσβου μεταξύ των Ο.Τ. 29, 30, 31, 34, όπως φαίνεται στο σχέδιο που συνοδεύει την παρούσα απόφαση.


2) Η απόφαση αυτή να δημοσιευθεί στην Εφημερίδα της Κυβερνήσεως και η ισχύς της θα αρχίσει από τη δημοσίευσή της.

Ανακαλούμε την αριθ. 210120/2.2.1983 απόφασή μας.

Αθήνα, 31 Μαρτίου 1983

Ο Νομάρχης

ΘΕΟΔΩΡΟΣ ΚΑΤΡΙΒΑΝΟΣ

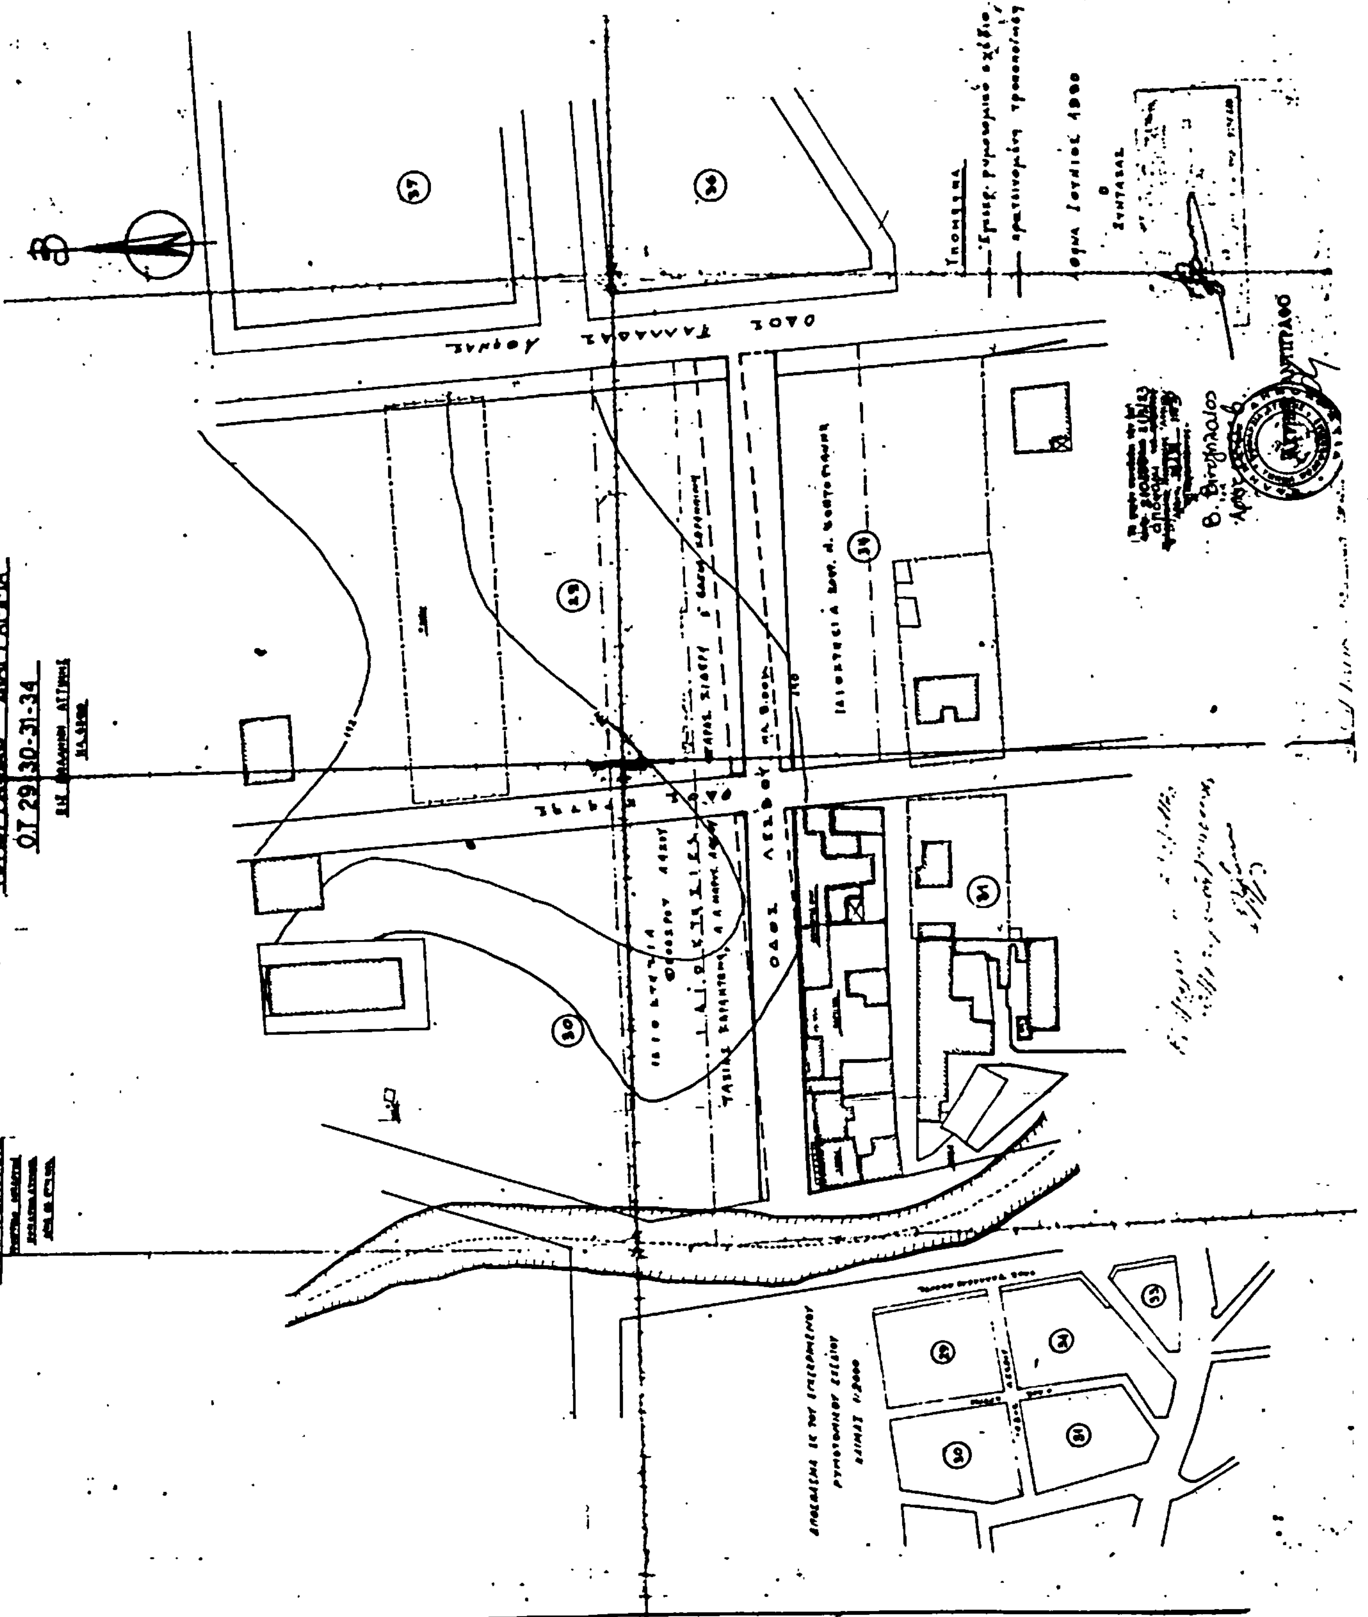
ΤΟΠΟΓΡΑΦΙΚΟ ΔΙΑΓΡΑΜΜΑ
Ο.Τ. 29 30-31-34
ΟΔΟΣ ΓΑΛΛΑΔΑΣ
ΟΔΟΣ ΛΕΣΒΟΥ

Αριθ. Γ.11.3548 (3)

Μερική τροποποίηση Ρυμοτομικού Σχεδίου Κοινότητας Ν. Ωρωπού Ν. Πρέβεζας.

Ο ΝΟΜΑΡΧΗΣ ΠΡΕΒΕΖΑΣ

Έχοντας υπόψη:

1) Τις διατάξεις του Ν.Δ. της 17.7.1923 «περί σχεδίων Πόλεων κλπ.».

2) Τον Νόμο 3200/1955 «περί διοικητικής αποκέντρωσης» όπως έχει συμπληρωθεί και τροποποιηθεί.

3) Το Ν.Δ. 1018/1971 (ΦΕΚ 220/Α/1.11.1971) περί τροποποιήσεως του Α.Ν. 314/6.3.1968 (ΦΕΚ 47/Α/1968) «περί παροχής στον Υπουργό Βορείου Ελλάδος και τους Νομάρχας αρμοδιότητος επί θεμάτων εγκρίσεως, επεκτάσεως και τροποποιήσεως σχεδίων πόλεων και κωμών».

4) Το Ν. 1032/1980 «περί συστάσεως Υπουργείου Χωροταξίας, Οικισμού και Περιβάλλοντος».

5) Την Τ.Υ. 4868/30.8.77 απόφαση Νομάρχου «περί εγκρίσεως, τροποποιήσεως και επεκτάσεως ρυμοτομικού σχεδίου του Οικισμού Ωρωπού Πρέβεζας» (ΦΕΚ 385/Δ/19.10.77).

6) Την υπ' αριθ. Τ.Υ. 1872/26.9.1982 εισήγηση για πρόταση τροποποίησης ρυμοτομικού σχεδίου νέου οικισμού Ωρωπού Πρέβεζας.

7) Την υπ' αριθ. 29/1982 απόφαση του Κ.Σ. Κοινότητας Ωρωπού «περί προτάσεως τροποποιήσεως του ρυμοτομικού σχεδίου Ωρωπού Ν. Πρέβεζας».

8) Τα υπ' αριθ. 2ον/3.2.1983 πρακτικό του Νομαρχιακού Συμβουλίου Υ.Χ.Ο.Π. Ν. Πρέβεζας, με το οποίο γνωμοδοτεί ομόφωνα υπέρ της έγκρισης της μερικής τροποποίησης του ρυμοτομικού σχεδίου Ν. Ωρωπού Ν. Πρέβεζας, αποφασίζουμε:

Εγκρίνουμε την μερική τροποποίηση του ρυμοτομικού σχεδίου κοινότητος Ν. Ωρωπού Νομού Πρέβεζας όπως εμφαίνεται στα συνημμένα τοπογραφικά διαγράμματα τα θεωρημένα την 2αν Φεβρουαρίου 1983 από τον Προϊστάμενο του Τμήματος Πολεοδομίας και Πολεοδομικών Εφαρμογών Ν. Πρέβεζας.

Πρέβεζα, 4 Μαρτίου 1983

Ο Νομάρχης
ΒΑΣΙΛΕΙΟΣ ΓΙΑΝΝΟΥΛΗΣ


Μερική Τροποποίηση Ρυμοτομικού Σχεδίου Ν. Οικισμού Ωρωπού Πρεβέζης

Κλίμαξ 1:1.000

427
428
429
430
431
432
69

ΝΟΜΑΡΧΙΑΚΟ ΣΥΜΒΟΥΛΙΟ
Υ Χ Ο Π. Ν. ΠΡΕΒΕΖΗΣ
Αρ. Πράξ. 93/83
Εγκρίνεται
Ο Γραμματέας του Συμβουλίου

Εθεωρήθη
Πρέβεζα 2/3/83
Ο Προϊστάμενος ΤΠ. ΕΠ.Ε.

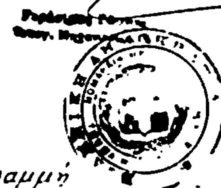

ΥΠΟΜΝΗΜΑ

1) Ισχύουσα και προτεινόμενη ρυμοτομική συνεχής πράσινη ————————
2) Ισχύουσα και προτεινόμενη οικοδομική γραμμή συνεχής κόκκινη ————————
3) Καταργουμένη ρυμοτομική γραμμή διακεκομμένη πράσινη — — — — — — — —
4) Καταργουμένη οικοδομική γραμμή διακεκομμένη κόκκινη — — — — — — — —
5) Όρια καταργουμένων οικοπέδων διακεκομμένη μαύρη γραμμή — — — — — — — —
6) Όρια υφισταμένων και προτεινομένων οικοπέδων γραμμή συνεχής μαύρη. ————————


Το 432 οικόπεδον μετατοπίζεται στη θέση του 431 με αντίστοιχη μετατόπιση όλων των οικοπέδων του 69 οικοδομικού τετραγώνου.

Μερική Τροποποίηση Ρυμοτομικού Σχεδίου Ν.Οικισμού Ωρωπού Πρεβέζης

Κλίμαξ 1:1.000

ΝΟΜΑΡΧΙΑΚΟ ΣΥΜΒΟΥΛΙΟ
Υ Χ Ο Π. Α. ΠΡΕΒ.ΖΗΣ
Αριθ. Πραξ. 28/83
Εγκρίνεται:
Ο Γραμματεύς του Συμβουλίου

Εθεωρήθη.
Πρέβεζα 2/2/1983
Ο Προϊστάμενος Τ.Π.Ε.Π.Ε.

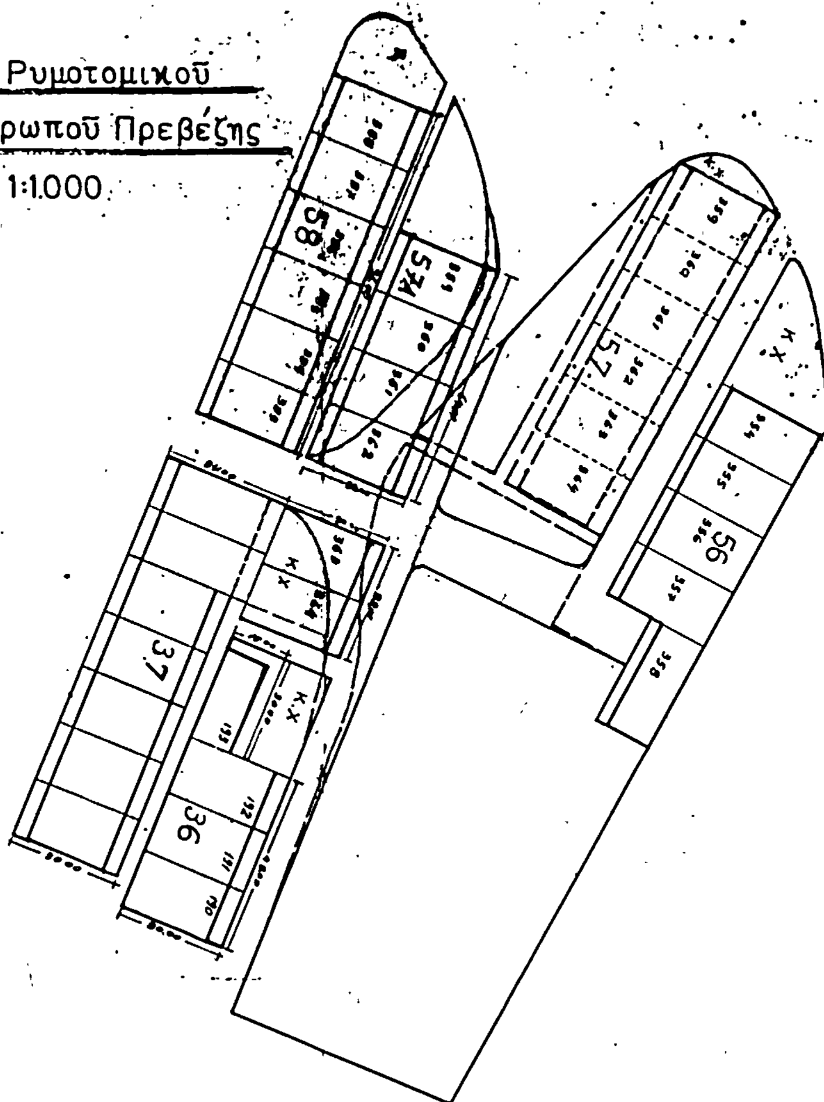

ΥΠΟΜΝΗΜΑ

1) Ισχύουσα και προτεινόμενη ρυμοτομική γραμμή συνεχής πράσινη.
2) Ισχύουσα και προτεινόμενη Οικοδομική γραμμή συνεχής κόκκινη
3) Καταργουμένη ρυμοτομική γραμμή διακεκομμένη πράσινη.
4) Καταργουμένη Οικοδομική γραμμή διακεκομμένη κόκκινη.
5) Όρια καταργουμένων οικοπέδων διακεκομμένη μαύρη γραμμή.
6) Όρια υφισταμένων και προτεινομένων οικοπέδων γραμμή συνεχής μαύρη.

Από τα Οικόπεδα του 57 οικοδομικού τετραγώνου που καταργείται μεταφέρονται: Τα 359, 360, 361 και 362 στο νέο οικοδομικό τετράγωνο 57Α τα δε 363 και 364 στο Οικοδομικό τετράγωνο 37.